


# 004

|                             |                          |                                      |                      |                           |                                  |  |
|-----------------------------|--------------------------|--------------------------------------|----------------------|---------------------------|----------------------------------|--|
| Meldergruppe:<br><b>004</b> | Gebäude:<br><b>1 - 3</b> | Geschoss/Flur:<br><b>Erdgeschoss</b> | Raum:<br><b>Flur</b> | Melderanzahl:<br><b>3</b> | Melderart:<br><b>Automatisch</b> | Bemerkungen:<br><b>Melder in Zwischendecke</b> |
|-----------------------------|--------------------------|--------------------------------------|----------------------|---------------------------|----------------------------------|--|

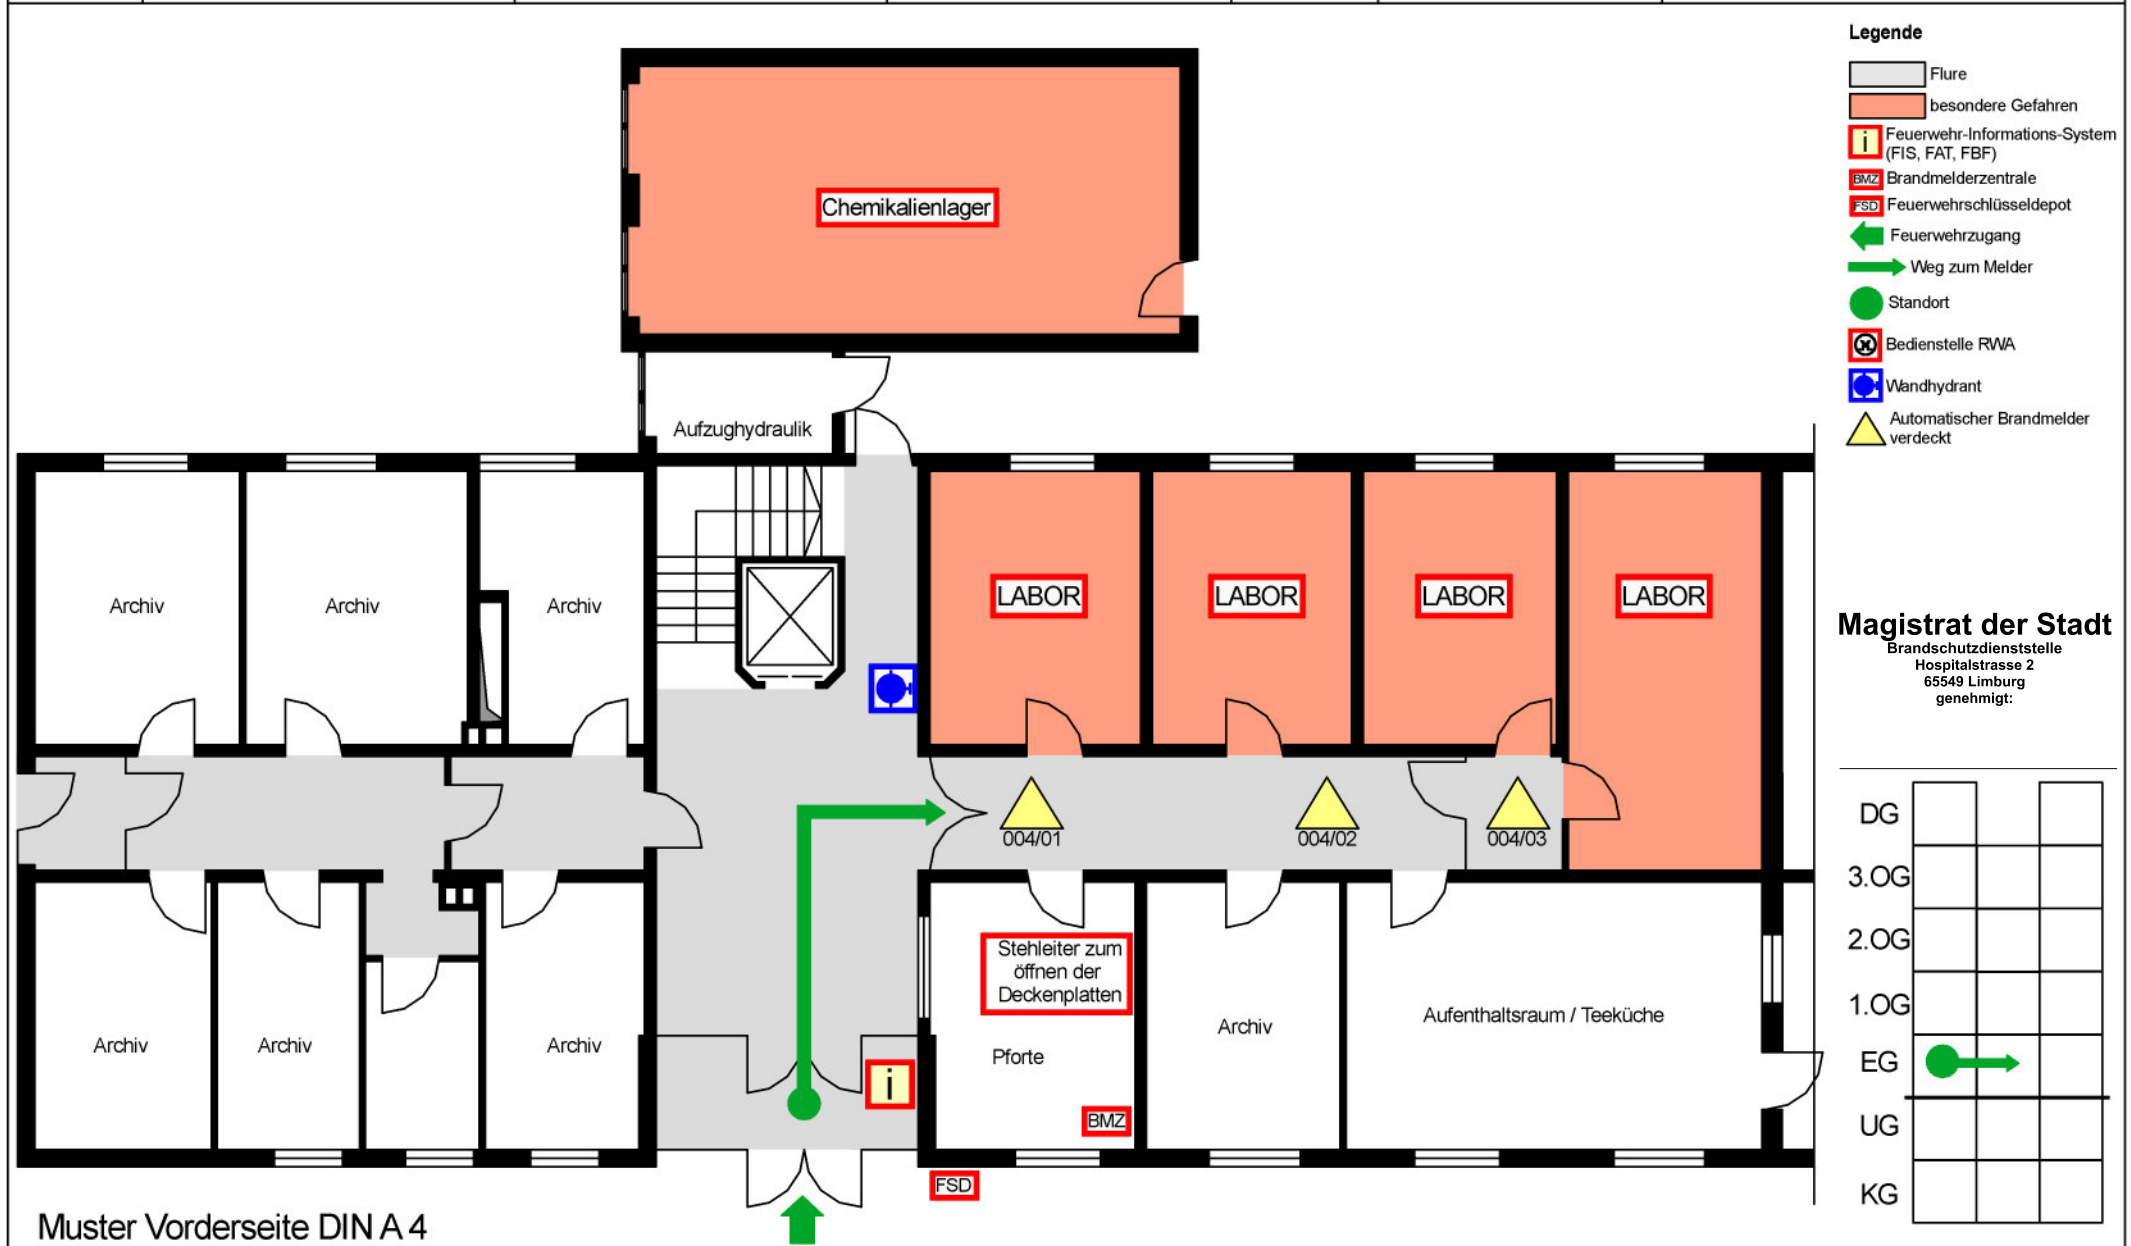

Muster Vorderseite DIN A 4