005

Meldergruppe:	Gebäude:	Geschoss/Flur:	Raum:	Melderanzahl:	Melderart:	Bemerkungen:
005	1 - 3	1.Obergeschoss	Flur	2	Automatisch	

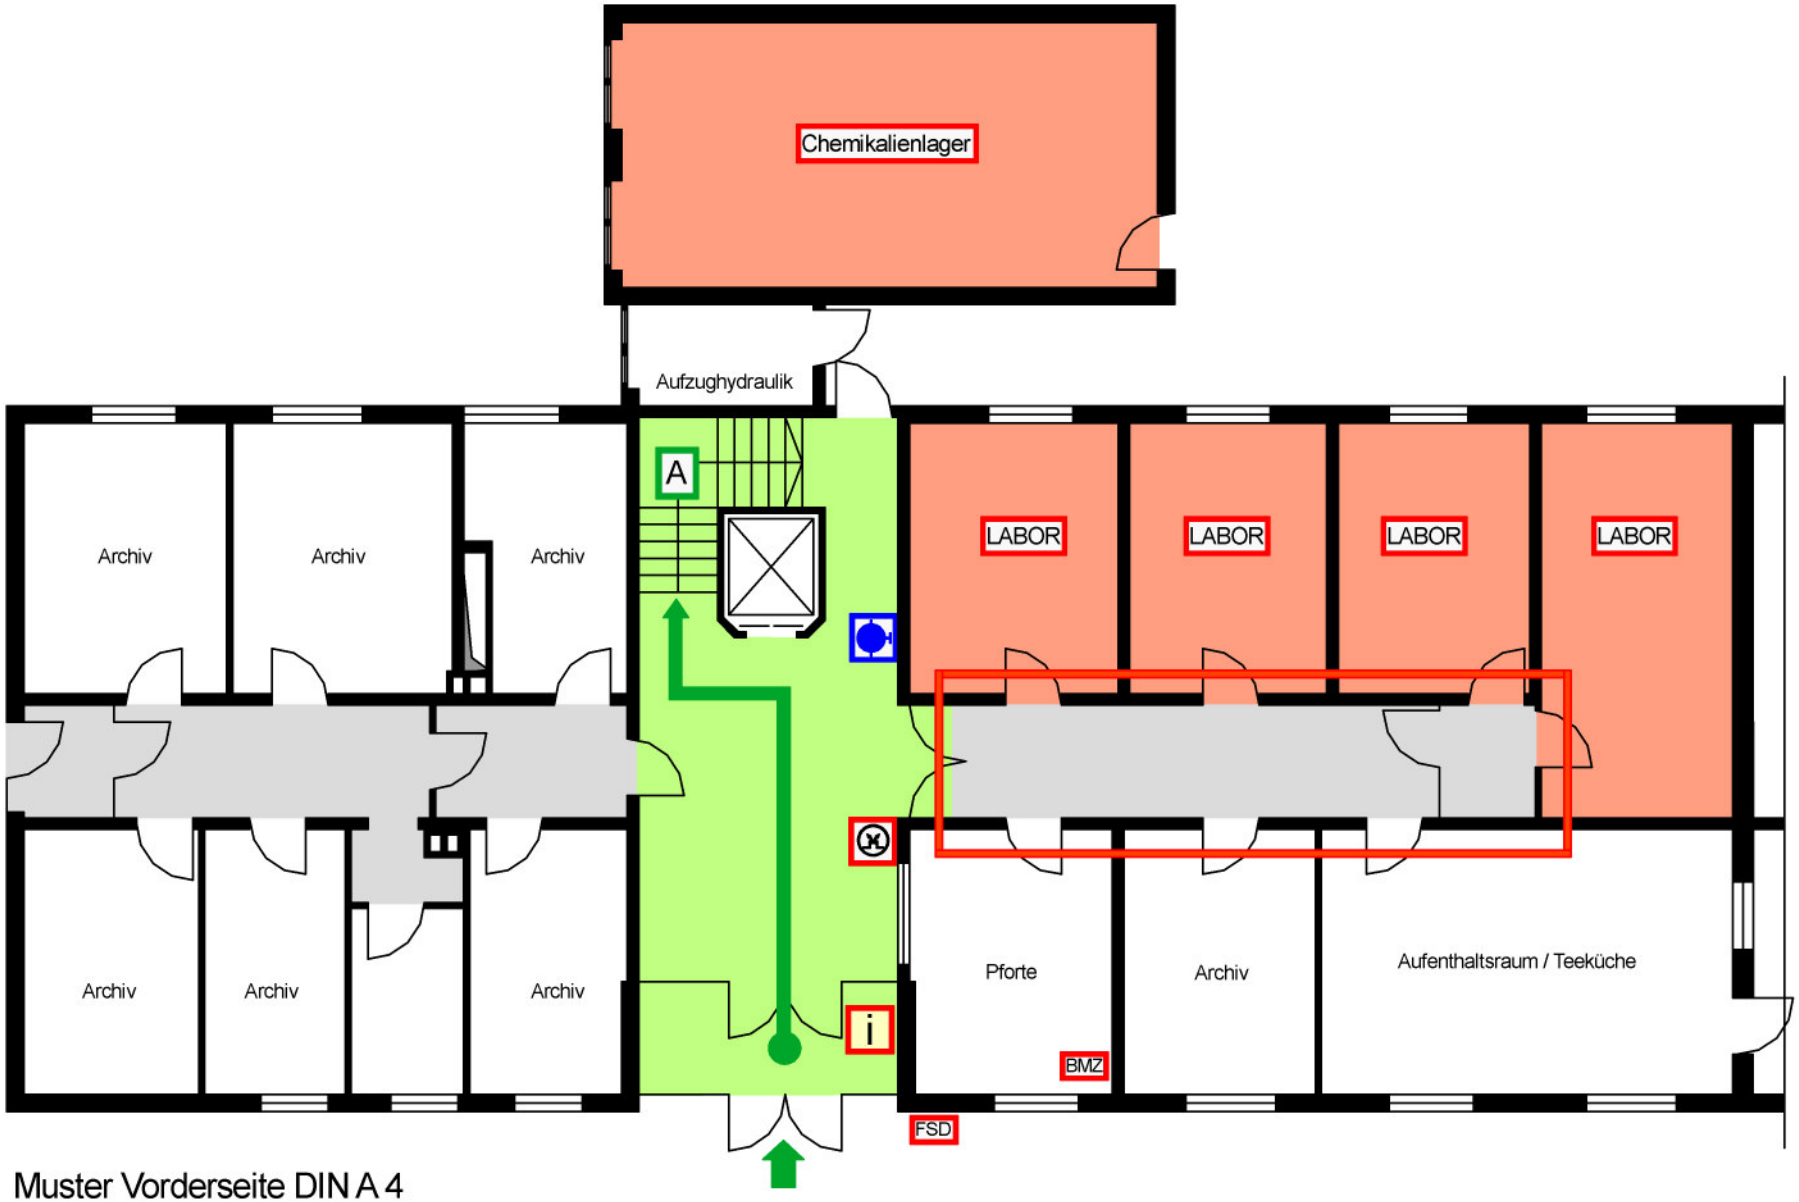

Legende

- Flure
- Zugangstreppe
- Meldebereich
- besondere Gefahren
- Feuerwehr-Informations-System (FIS, FAT, FBF)
- BMZ Brandmelderzentrale
- FSD Feuerwehrschlüsseldepot
- Feuerwehrzugang
- Weg zum Melder
- Standort
- Treppe erreichbare Etagen
- A Bezeichnung Treppenraum
- Wandhydrant
- Bedienstelle RWA

Magistrat der Stadt
Brandschutzdienststelle
Hospitalstrasse 2
65549 Limburg
genehmigt:

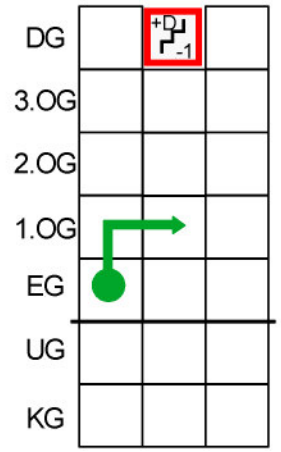

Muster Vorderseite DIN A 4

Objekt: Fa. Mustermann * A - Straße 100 * 45879 Musterstadt

Ausgabedatum: Juli 2005 / Rau